
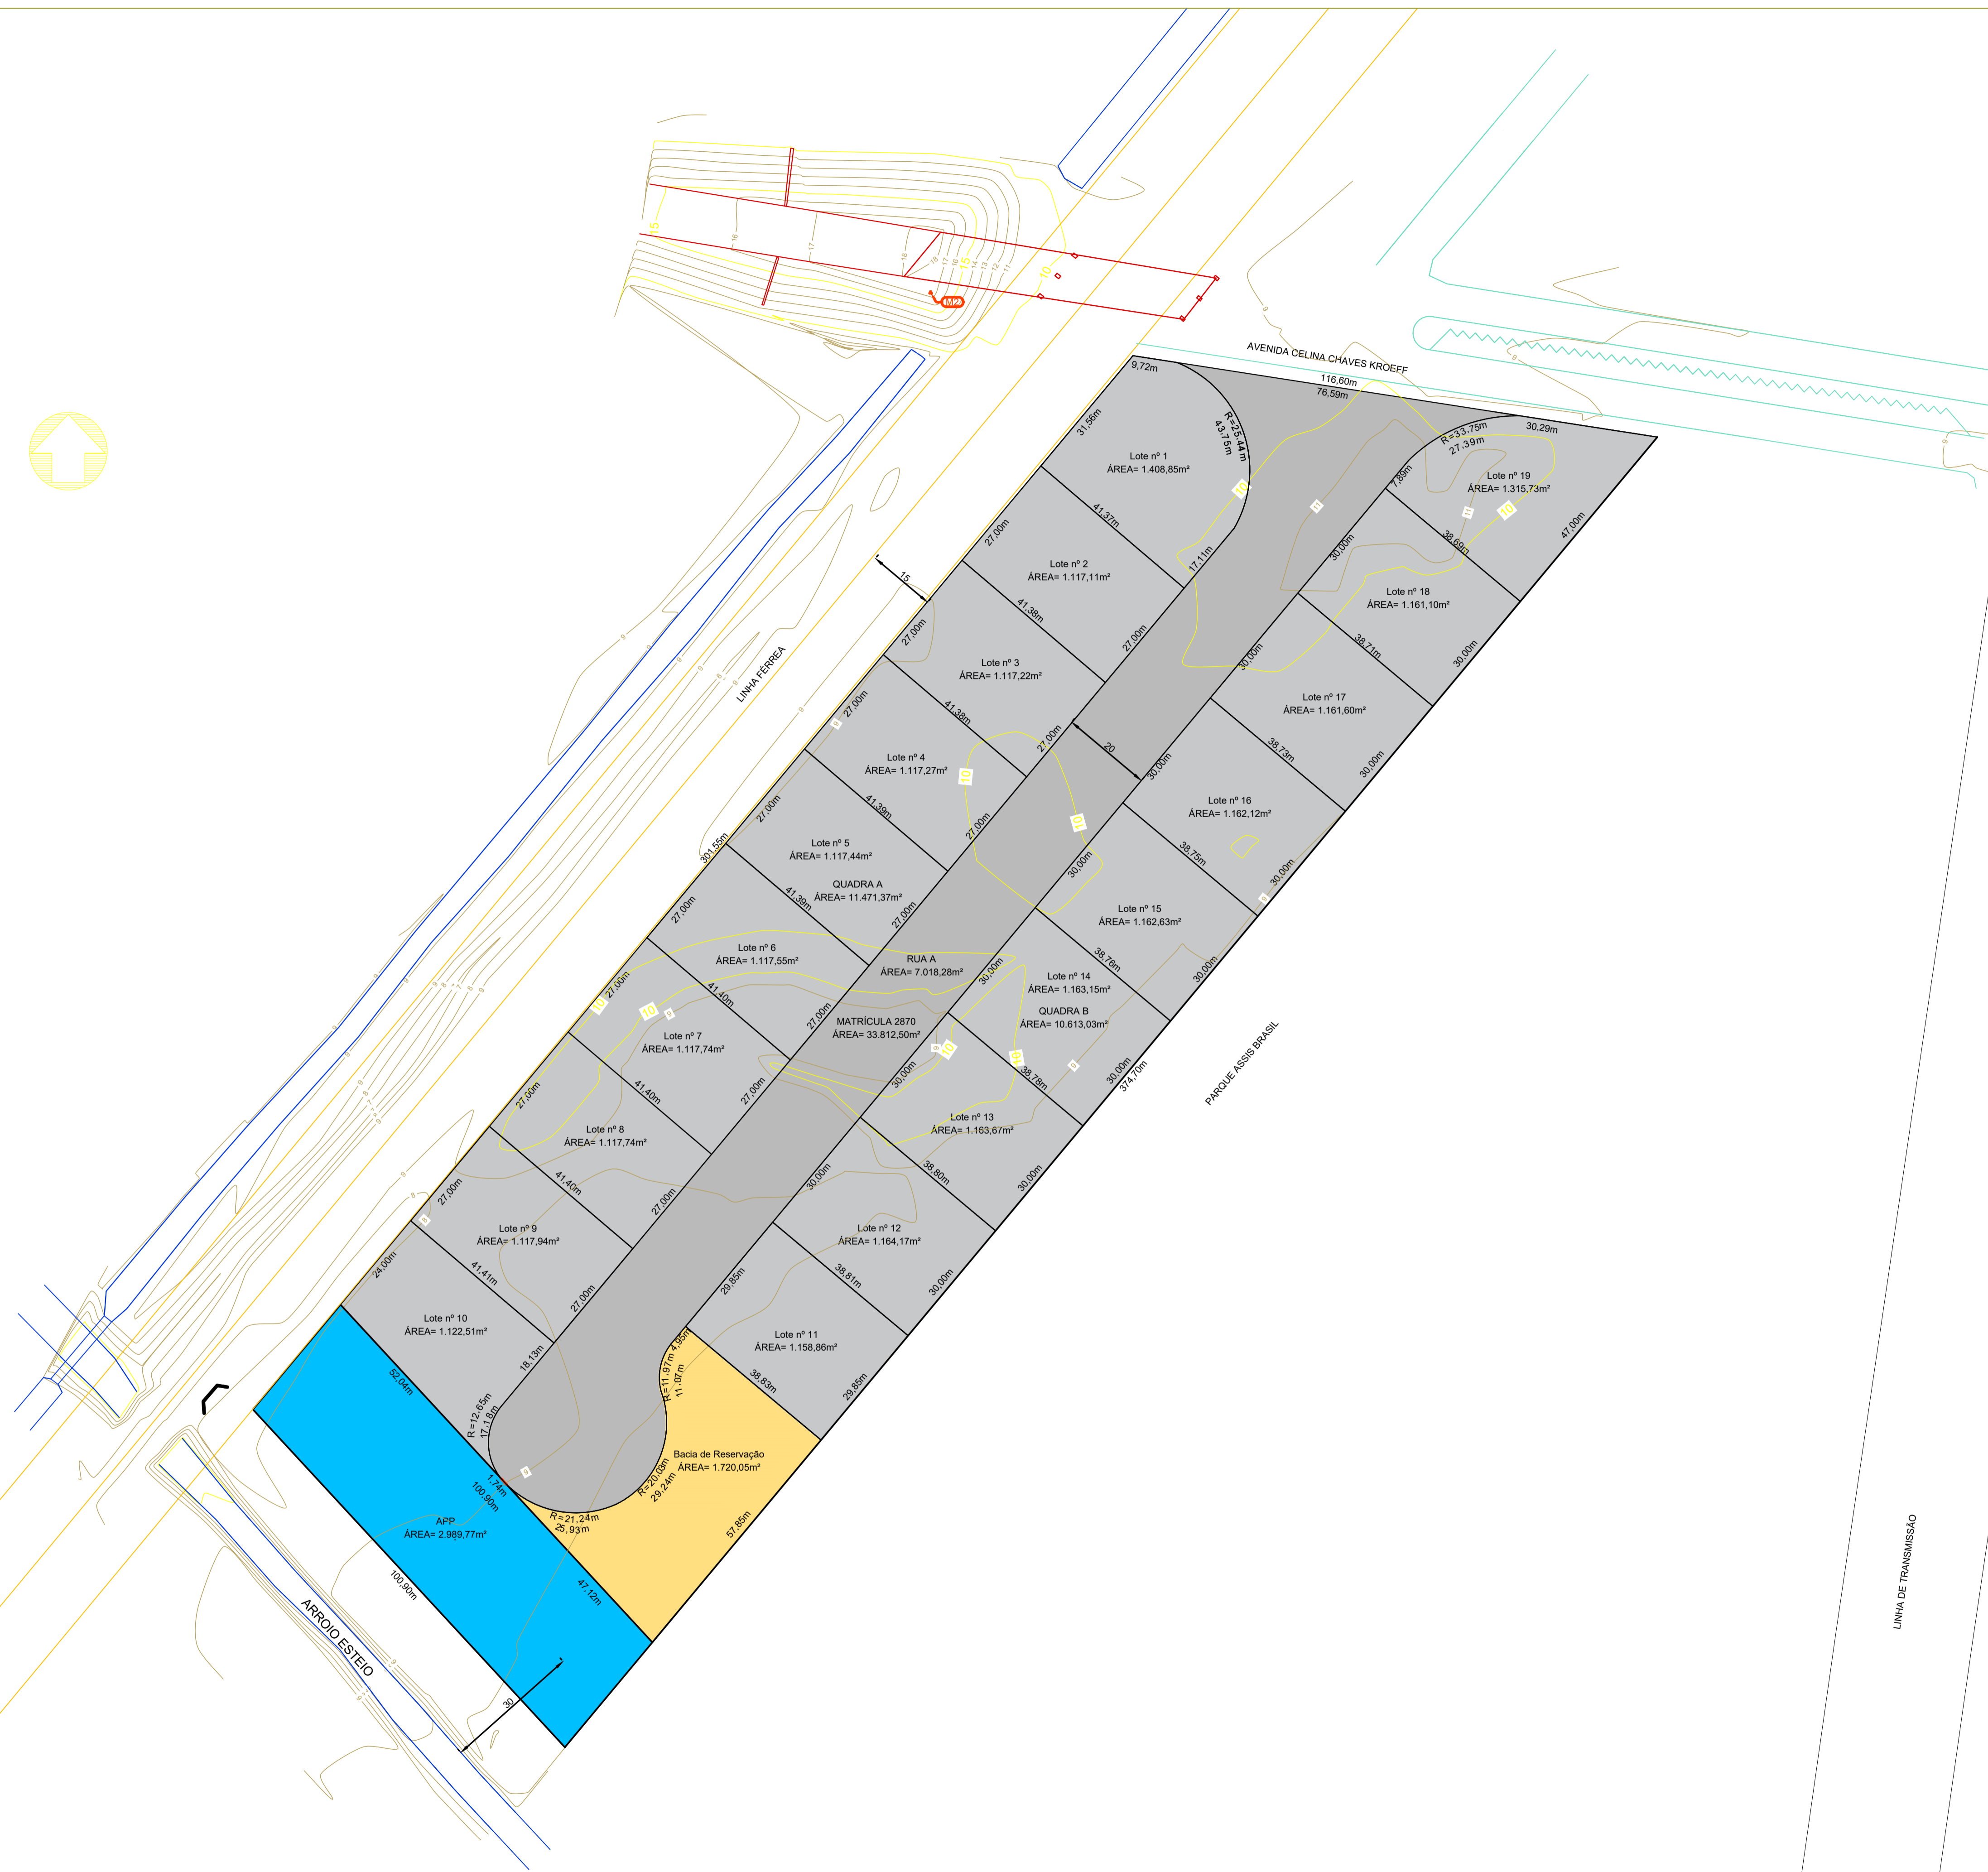


Área Total	100.00%	33.812,50	m ²
Área de ruas	20.76%	7.018,28	m ²
Bacia de Reservação	5.09%	1.720,05	m ²
APP	8.84%	2.989,77	m ²
Área destinada a lotes	65.31%	22.084,40	m ²

ÁREAS		
Lote nº	Tipo	Área (m ²)
1	LOTE	1.408,85
2	LOTE	1.117,11
3	LOTE	1.117,22
4	LOTE	1.117,27
5	LOTE	1.117,44
6	LOTE	1.117,55
7	LOTE	1.117,74
8	LOTE	1.117,74
9	LOTE	1.117,94
10	LOTE	1.122,51
11	LOTE	1.158,86
12	LOTE	1.164,17
13	LOTE	1.163,67
14	LOTE	1.163,15
15	LOTE	1.162,63
16	LOTE	1.162,12
17	LOTE	1.161,60
18	LOTE	1.161,10
19	LOTE	1.315,73
	BACIA DE RESERVAÇÃO	1.720,05
	ÁREA DE PRESERVAÇÃO PERMANENTE	2.989,77
	RUA	7.018,28

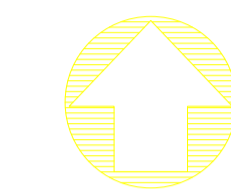

DIVISÃO DOS LOTES
 ESCALA H 1:750
 CADASTRO PLANIALTIMÉTRICO GEOREFERENCIADO EM COORDENADAS UTM NO SISTEMA SIRGASS 2000 - DATUM IMBITUBA

LINHA DE TRANSMISSÃO

LEONARDO PASCOAL PREFEITO MUNICIPAL		Estado do Rio Grande do Sul PREFEITURA MUNICIPAL DE ESTEIO	
MARCELO KOHLRAUSCH SECRETÁRIO MUNICIPAL DE DESENVOLVIMENTO URBANO E HABITAÇÃO		Secretaria Municipal de Desenvolvimento Urbano e Habitação	
CONDOMÍNIO INDUSTRIAL SECRETARIA MUNICIPAL DE DESENVOLVIMENTO URBANO E HABITAÇÃO			
ESCOPO PROJETO URBANÍSTICO		ENG. CARLA CARDIAS CREA: 39249-D RESPONSÁVEL TÉCNICO	
ASSUNTO PLANTA DE LOTES		ENG. CARLA CARDIAS CREA: 39249-D AUTOR DO PROJETO	
CÓDIGO PROJ095	VERSÃO VA	FASE AP	REVISÃO R00
ESCALA INDICADA	DATA JAN/2019	PRANCHA A02-02	
ENDEREÇO AVENIDA CELINA CHAVES KROEFF BAIRRO NOVO ESTEIO - ESTEIO - RS			DESENHO GABRIELA